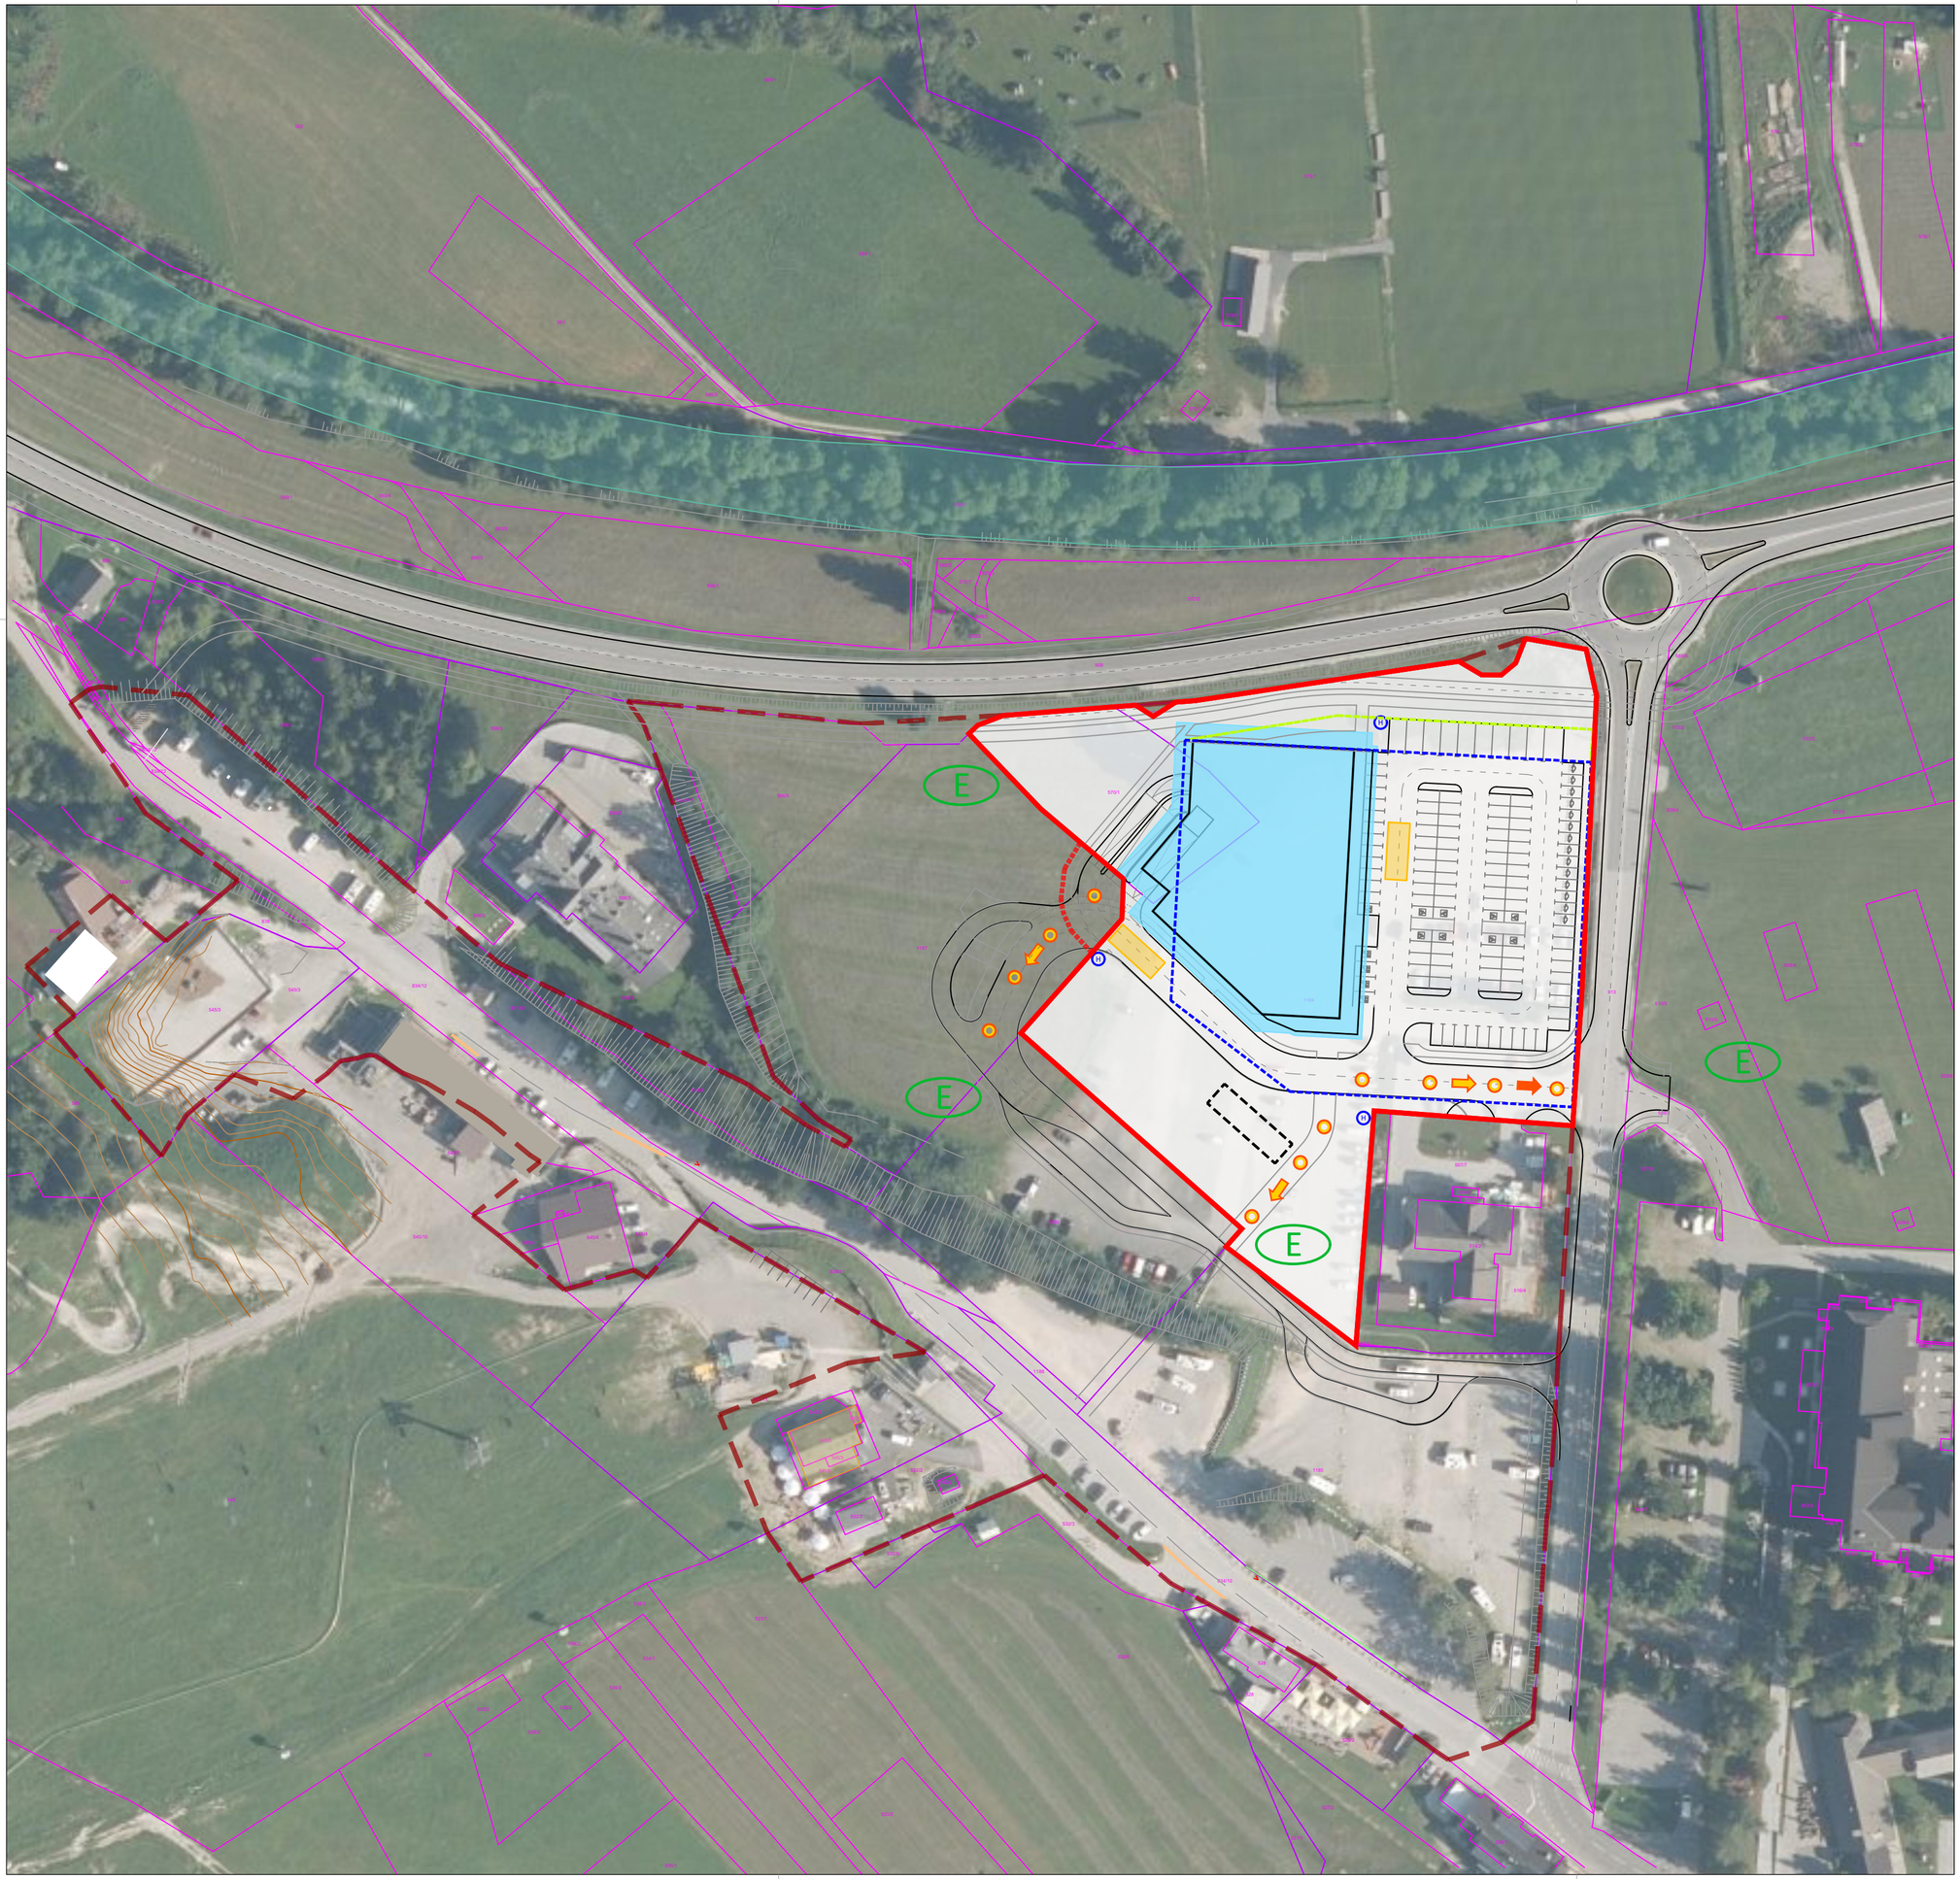

LEGENDA

- MEJA OBMOČJA OPPN KG H2
- MEJA OBMOČJA SD OPPN KG H2
- VPLIVNO OBMOČJE SD OPPN KG H2
- 1,39 ha — POVRŠINA SD OPPN
- ORTOFOTO POSNETEK
- PARCELNA MEJA
- 1258/4 — PARCELNA ŠTEVILKA
- OBSTOJEČI OBJEKT
- GRADBENA MEJA KLETI
- GRADBENA MEJA PRITLIČJA
- MOŽNOST POVEČAVE GRADBENE MEJE KLETI
- PROMETNICE
- PARKIRNA MESTA
- CONE RUŠENJA
- E — EVAKUACIJSKE POVRŠINE
- INTERVENCIJSKA POT
- SMER OSKRBOVANEGA SREDIŠČA
- SMERI UMIKA
- vodovod - hidrant
- DELOVNA (INTERVENCIJSKA) POVRŠINA

MERILO 1:1000

10 5 0 10 20 30 40 50

PREDLOG

SPREMEMBE IN DOPOLNITVE OBČINSKEGA PODROBNEGA PROSTORSKEGA NAČRTA ZA OBMOČJE UREJANJA EUP KR H2 pod Vitrancem KRANJSKA GORA

4.8 PRIKAZ UREDITEV, POTREBNIH ZA OBRAMBO TER VARSTVO PRED NARAVNIMI IN DRUGIMI NESREČAMI, VKLJUČNO Z VARSTVOM PRED POŽAROM

REGIJSKA RAZVOJNA DRUŽBA d. o. o.
DRUŽBA ZA SONARAVNO UREJANJE PROSTORA
LJUBLJANSKA CESTA 76, 1230 DOMŽALE

naročnik / investitor:	*OBČINA KRANJSKA GORA* Kolodvorska ulica 1b 4280 Kranjska Gora
projekt:	*SD OPPN KG H2 pod Vitrancem*
faza:	PREDLOG
ID št. prost. akta:	6164
odg. vodja proj.:	Eva ULČAR, univ.dipl.inž.kraj.arh. ZAPS 1858 PKA PPN
sodelavci:	Borut ULČAR, univ.dipl.inž.arh. ZAPS 0415 PA PPN Miro PUSTOVRH BENDA, dipl.inž.kraj.arh. (UN) Martina TOMŠIČ, univ.dipl.inž.arh. ZAPS 2013 PA Meta BOŽIČ, univ.dipl.inž.kraj.arh. Janja SLUGA, dipl.geog. (UN) Teja ŠKOFIC, mag. prost. načrt. Meta CERKOVNIK, mag. prost. načrt.
izd. geo. načrta:	GEODETIKA, geodetske storitve, Boštjan Kavčič s.p., Kamniška ulica 25, 1000 Ljubljana
št. in datum GN:	Geodetski načrt št. 31/2021, z dne 24.5.2021
št. proj.:	03/2025
datum:	april 2026
direktor:	Uroš ULČAR