

O - VODILNA MAPA

INVESTITOR:

OBČINA KRANJSKA GORAKolodvorska ulica 1b
4280 Kranjska Gora

OBJEKT:

Rekonstrukcija zahodne dostopne ceste do vasi Dovje

VRSTA PROJEKTNE DOKUMENTACIJE

IDZ

ZA GRADNJO:

Rekonstrukcija

PROJEKTANT:

BIZING d.o.o. Zg. Bela 44, 4205 Preddvor

ODGOVORNI VODJA PROJEKTA:

Anže Bizjak, dipl. inž. grad., G-3889ŠTEVILKA PROJEKTA IN IZVODA,
3/18**1 2 3 4 5 6 7**

KRAJ IN DATUM IZDELAVE PROJEKTA:

Zg. Bela, februar 2018

0.2	KAZALO VSEBINE VODILNE MAPE
------------	------------------------------------

0.1	Naslovna stran vodilne mape
0.2	Kazalo vsebine vodilne mape
0.3	Kazalo vsebine projekta
0.4	Splošni podatki o objektu
0.5	Podatki o izdelovalcih projekta
0.8	Lokacijski podatki

0.3	KAZALO VSEBINE PROJEKTA
0	Vodilna mapa
3	Načrt gradbenih konstrukcij in drugi gradbeni načrti- načrt ceste

0.4 SPLOŠNI PODATKI O NAMERAVANI GRADNJI

Vrsta gradnje oziroma izvajanja del:	Rekonstrukcija
Naziv objekta, na katerega se nameravana gradnja nanaša:	Rekonstrukcija zahodne dostopne ceste do vasi Dovje
Klasifikacija objekta:	2112 – Lokalne ceste in javne poti, ne kategorizirane ceste in gozdne ceste
Druge klasifikacije	-
Zahtevnost objekta:	Manj zahteven objekt
Lokacija:	Dovje
Velikost stavbe oziroma velikost ali zmogljivost gradbenega inženirskega objekta	Dolžina cca. 700m

0.5 PODATKI O IZDELOVALCIH PROJEKTA

• 0- Vodilna mapa:

Projektant:

BIZING d.o.o.,
Zgornja Bela 44
4205 Preddvor

Odgovorni vodja
projekta:

Anže Bizjak, dipl. inž. grad G-3889

• 3- Načrt ceste:

Projektant:

BIZING d.o.o.,
Zgornja Bela 44
4205 Preddvor

Odgovorni
projektant:

Anže Bizjak, dipl. inž. grad G-3889

0.8 LOKACIJSKI PODATKI

0.8.1 Navedba veljavnega prostorskega akta, ki določa rešitve oziroma pogoje za gradnjo

Odlok o prostorskih ureditvenih pogojih za območje Občine Kranjska Gora

Obravnavani posegi so predvideni v območju za transport (T), kjer so dopustne naslednje namembnosti oziroma dejavnosti:

– promet.

dopustne so naslednje vrste posegov:

- za obstoječe objekte dopustna vzdrževalna dela, adaptacije, **rekonstrukcije**, dozidave, nadzidave, odstranitve objektov,
- dopustne spremembe namembnosti obstoječih objektov (razen gostinskih nastanitvenih objektov) v dejavnosti, ki so za obravnavano območje urejanja določene v prejšnjem odstavku, spremembe obstoječih gostinskih nastanitvenih objektov niso dopustne,
- spremembe namembnosti objektov ali delov objektov v sekundarna bivališča niso dopustne,
- dopustne novogradnje objektov,
- novogradnje sekundarnih bivališč niso dopustne,
- dopustne postavitve pomožnih objektov,
- ureditve infrastrukture (prometno omrežje in naprave, komunalno in energetska omrežje in naprave, omrežja in naprave za zveze),
- vodnogospodarske ureditve,
- ureditve javnih površin,
- postavitve spominskih plošč in drugih obeležij.

0.8.1 Opis obstoječega in predvidenega stanja

0.8.1.1 Opis obstoječega stanja

Obstoječe asfaltno vozišče je široko cca. 3,5m in deloma zelo poškodovano. Na najbolj kritičnih mestih je bilo vozišče v preteklosti že začasno sanirano s posameznimi plombami. V nadaljevanju je predstavljeno slikovno gradivo, ki prikazuje obstoječe stanje.



Slika 1: Pogled iz državne ceste proti vzhodu v smeri vasi



Slika 2: Zaščiten hruškov drevored na desni v katerega se ne posega



Slika 3: Že obnovljen most na trasi



Slika 4: Ravninski del in nadaljevanje hruškovega drevoreda v katerega se ne posega



Slika 5: S tališča širitve najbolj kritičen odsek na trasi- levo cerkveno obzidje, desno hruškov drevored

0.8.1.2 Opis predvidenih ureditev

Opis predvidenih ureditev

Zaradi zaščitenega območja večji ukrepi niso predvideni. Predvidena je širitev vozišča na 4m. Os in niveleta se v večji meri prilagajata obstoječemu vozišču. Izjema so odseki, ki so opisani v nadaljevanju:

- V začetne delu (slika 1) se celotna širitev izvede na desno stran v smeri stacionaže, na levi strani pa se ohrani lokacija obstoječega roba asfalta. S tem ne posegamo v levo brežino, ki je višja in bolj strma od desne.
- Na območju hruškovega drevoreda v vkou na strmini (slika 2) se niveleta nekoliko dvigne, tako da kljub širitvi ni potrebno posegati v obstoječe brežine.
- Na območju pred mostom se os pomakne nekoliko levo v smeri stacionaže, tako da se vozišče bolj prilagodi katastrski meji.
- Na ravninskem delu se os prestavi rahlo v levo, vendar le toliko da cestišče ne posega na privatno zemljišče.

Predvidena je sanacija celotnega ustroja ceste. V prvi fazi se odstrani obstoječa dotrajana asfaltna plast. Nato se zamenja ustroj ceste z izkopom v globini 50cm, po ureditvi planuma se nasuje grob kamniti material v debelini 30cm in drobljenec

0-32 v debelini 20cm. Asfaltna plast je predvidena v dveh slojih in sicer 6cm AC base 22 B70/100 A4 in 3cm AC surf 8 B70/100 A4 v debelini 3cm. Širina utrjenega dela pod asfaltnim voziščem, mora biti na vsaki strani najmanj 25cm širša od asfaltne vozišča.

0.8.2 Popis varovanih območji in varovalnih pasov z navedbo soglasodajalcev


Obravnavano območje leži v območju, ker je zaščiten Hruškov drevored, prav tako pa je celotno območje v vplivnem območju zaščitenega režima Dovje vas. Zaradi omenjenega je pred posegi potrebno pridobiti soglasje Zavoda za varstvo kulturne dediščine.




0.8.3 Popis predvidenih priključkov na infrastrukturo

Predvidena ureditev nima priključkov na javno infrastrukturo.

0.8.4 Grafični prikaz območja obdelave

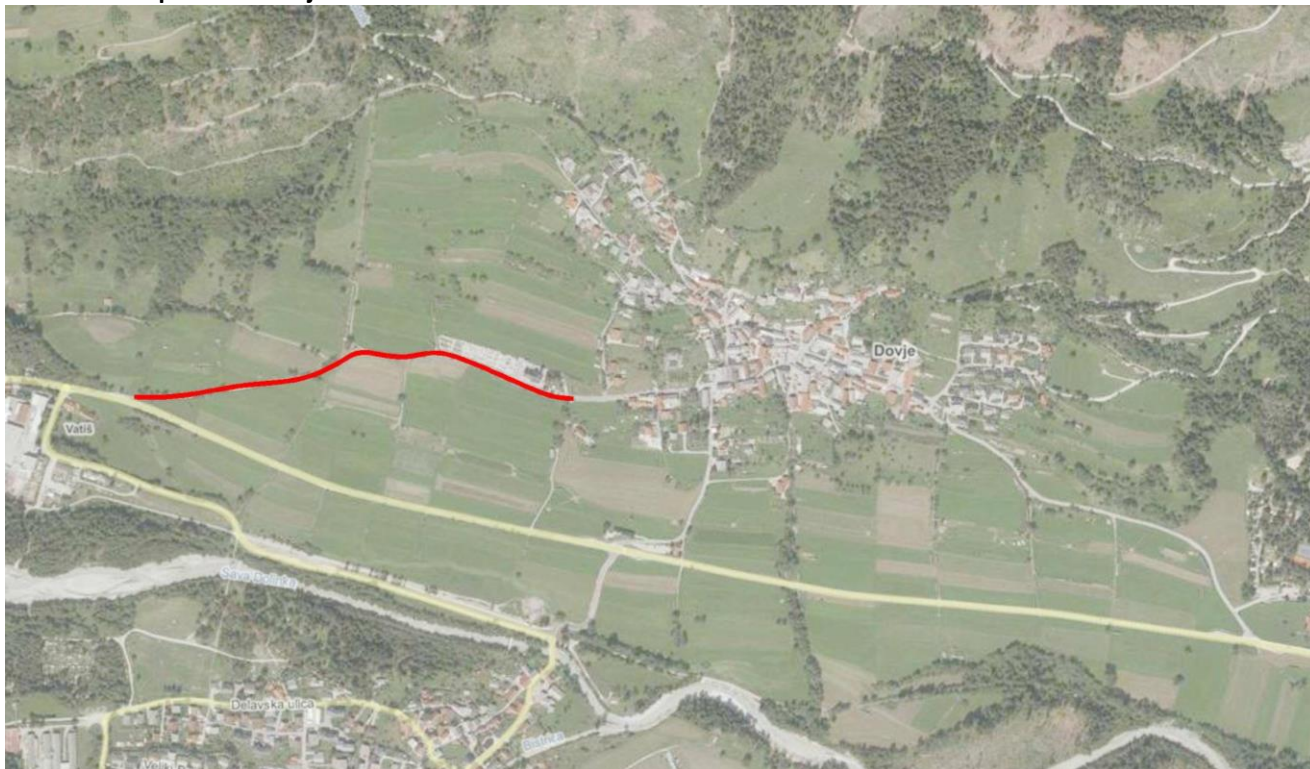

0.8.5 Grafični prikaz značilnih prerezov- karakteristični profil ceste

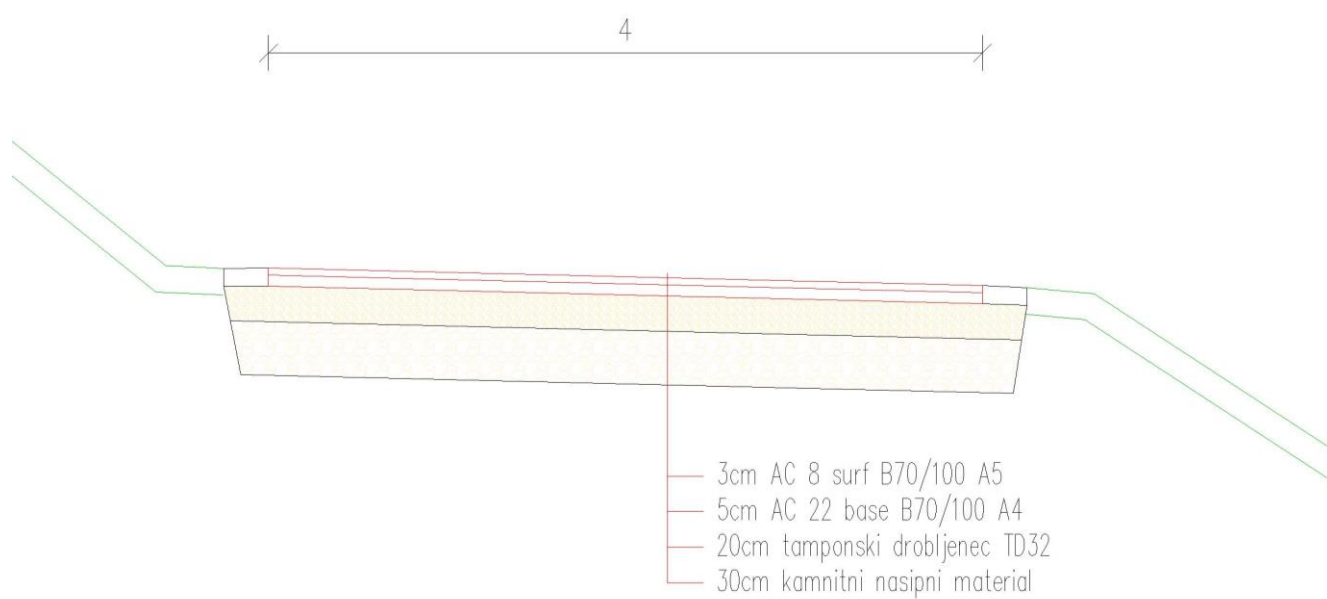

3 – GRADBENE KONSTRUKCIJE

INVESTITOR:
OBČINA KRANJSKA GORA
Kolodvorska ulica 1b
4280 Kranjska Gora

OBJEKT:
Rekonstrukcija zahodne dostopne ceste do vasi Dovje

VRSTA PROJEKTNE DOKUMENTACIJE
IDZ

ZA GRADNJO:
Rekonstrukcija

PROJEKTANT:
BIZING d.o.o., Zgornja Bela 44, 4205 Preddvor

ODGOVORNI PROJEKTANT:
Anže Bizjak, dipl. inž. grad. G-3889

ŠTEVILKA PROJEKTA IN IZVODA,

3/18

1 2 3 4 5 6 7


KRAJ IN DATUM IZDELAVE PROJEKTA:
Zg. Bela, februar 2018

3.2	Kazalo vsebine načrta gradbenih konstrukcij- načrt ceste
------------	---


- 3.1 Naslovna stran**
- 3.2 Kazalo vsebine načrta**
- 3.3 Projektantski predračun z oceno vrednosti**
- 3.4 Risbe**

3.3	Projektantski predračun z oceno vrednosti
-----	---

3.4	Risbe
------------	--------------

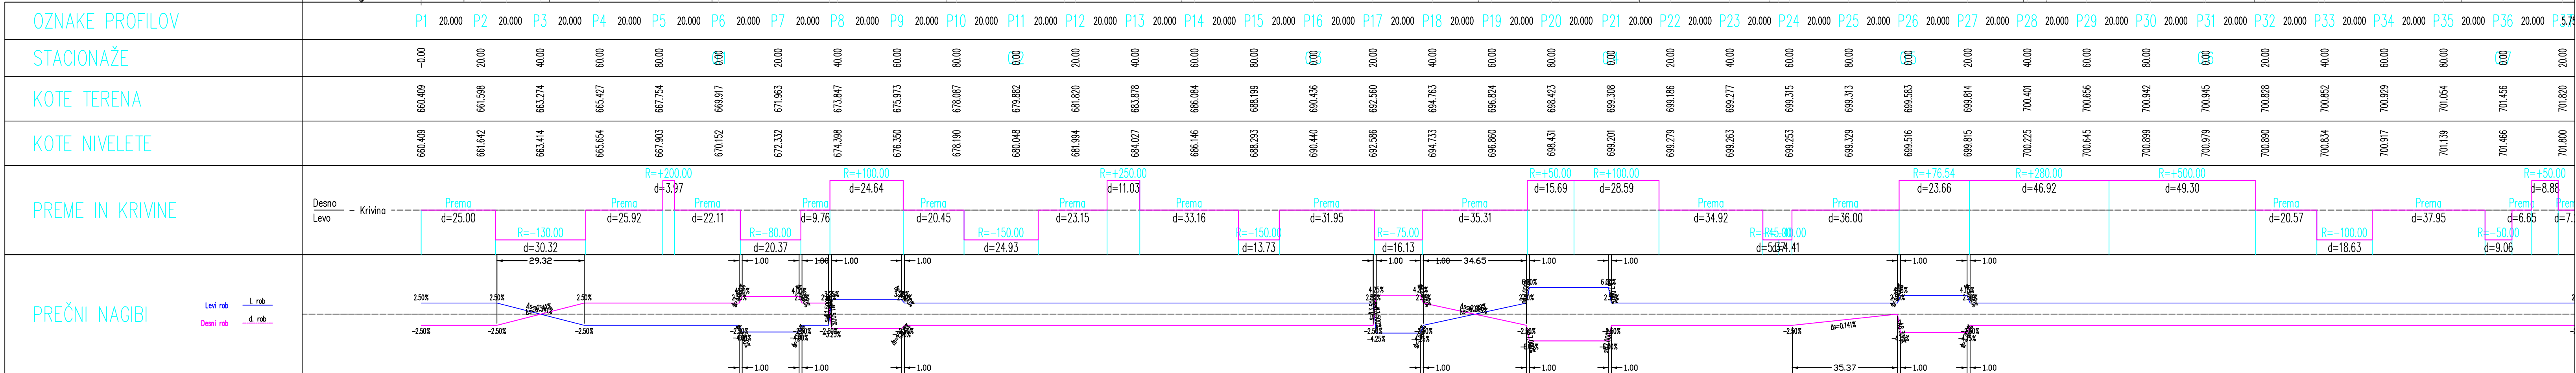


projektant / autor OPĆINA KRANJSKA GORA Kalodvorska 1b, 4280 Kranjska Gora 4280 Kranjska Gora REKONSTRUKCIJA ZAHODNE DOSTOPNE CESTE DOVJE	projektant  grafični oblikovanje in arhitektura d.o.o. Zg. Bata 44, 4255 Preddvor
vrsta projekta IDZ	številna projekta 3/18
vrsta načrta NAČRT CESTE	številna risben
način risben VZDOLŽNI PROFIL	nerisben 1:1000/100
odgovorni projektant ANŽE BIŽJAK dipl. inž. grad. G-3889	datum februar 2018
obdelati ANŽE BIŽJAK dipl. inž. grad. G-3889	sprejmemben

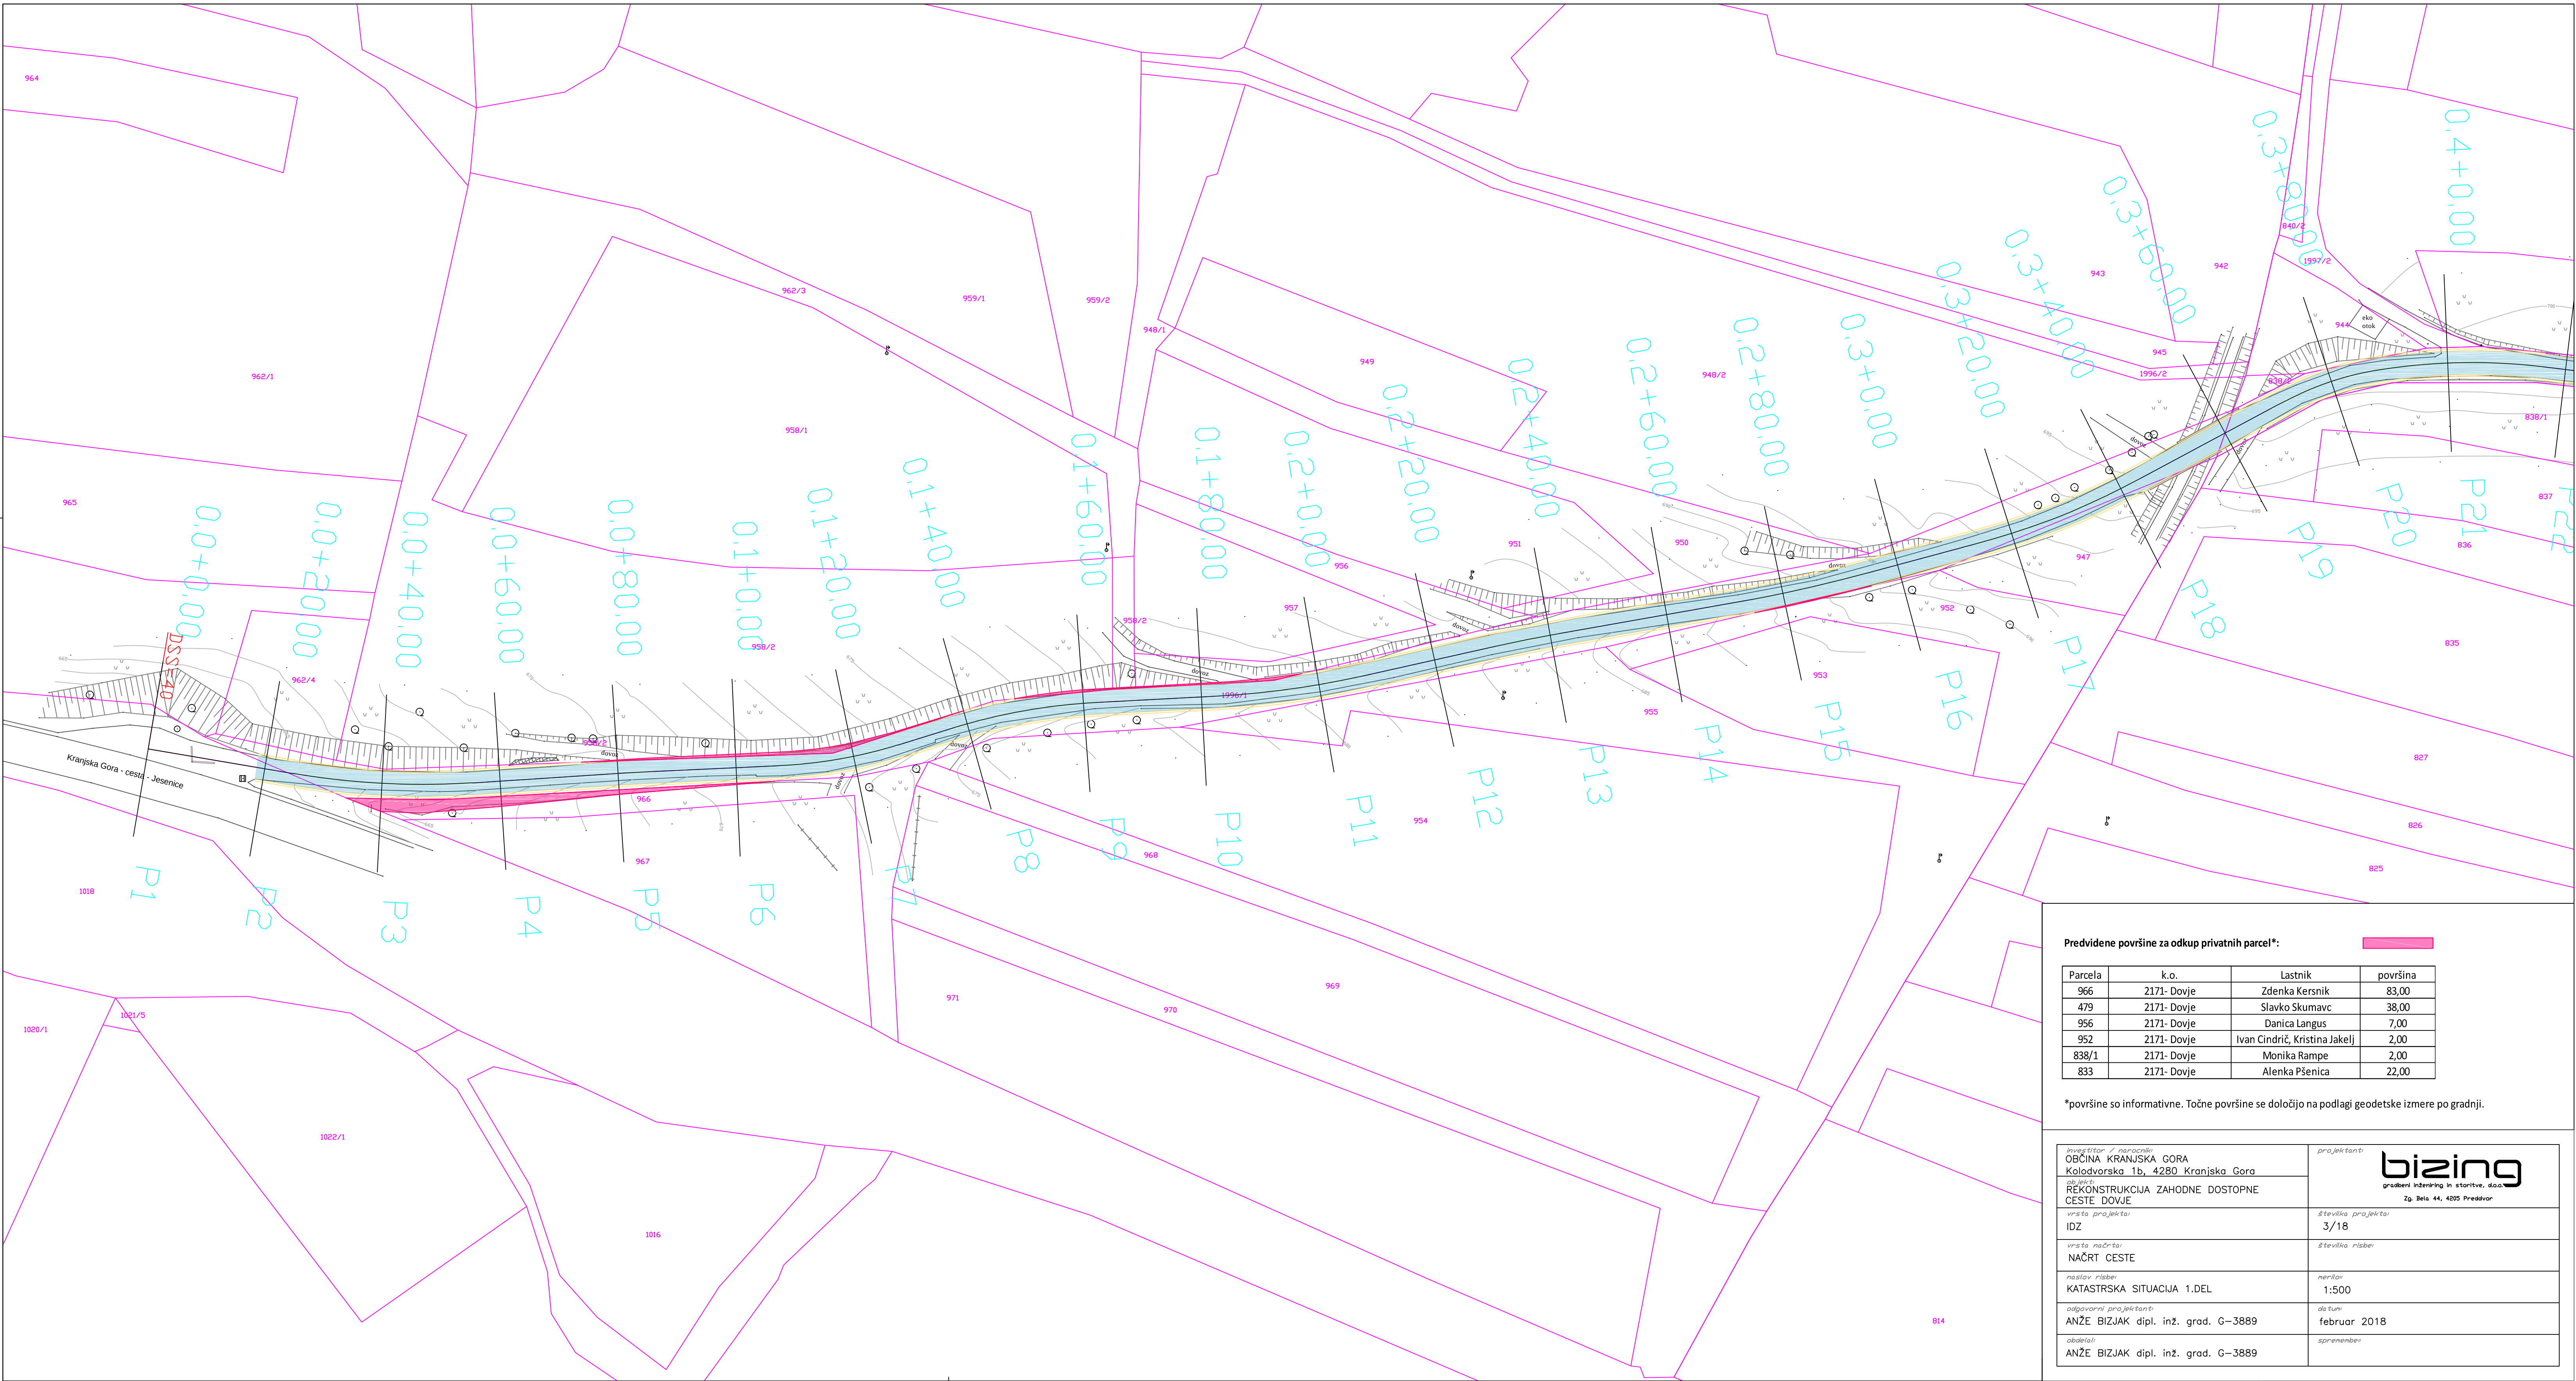

Predvidene površine za odkup privatnih parcel*:			
Parcela	k.o.	Lastnik	površina
966	2171- Dovje	Zdenka Kersnik	83,00
479	2171- Dovje	Slavko Skumavc	38,00
956	2171- Dovje	Danica Langus	7,00
952	2171- Dovje	Ivan Cindrič, Kristina Jakelj	2,00
838/1	2171- Dovje	Monika Rampe	2,00
833	2171- Dovje	Alenka Pšenica	22,00

*površine so informativne. Točne površine se določijo na podlagi geodetske izmere po gradnji.

investitor / naročnik OBČINA KRANJSKA GORA Kolodvorska 1b, 4280 Kranjska Gora	projektor bizing gradbeni inženiring in storitve, d.o.o. Lp. Bečič 44, 4250 Preddvor
REKONSTRUKCIJA ZAHODNE DOSTOPNE CESTE DOVJE	
vrsta projekta IDZ	število projektov 3/18
vrsta načrta NAČRT CESTE	število risb 1
naslov risbe KATASTRSKA SITUACIJA 1.DEL	merilo 1:500
odgovorni projektant ANŽE BIZJAK dipl. inž. grad. G-3889	datum februar 2018
obdelal ANŽE BIZJAK dipl. inž. grad. G-3889	opombe -








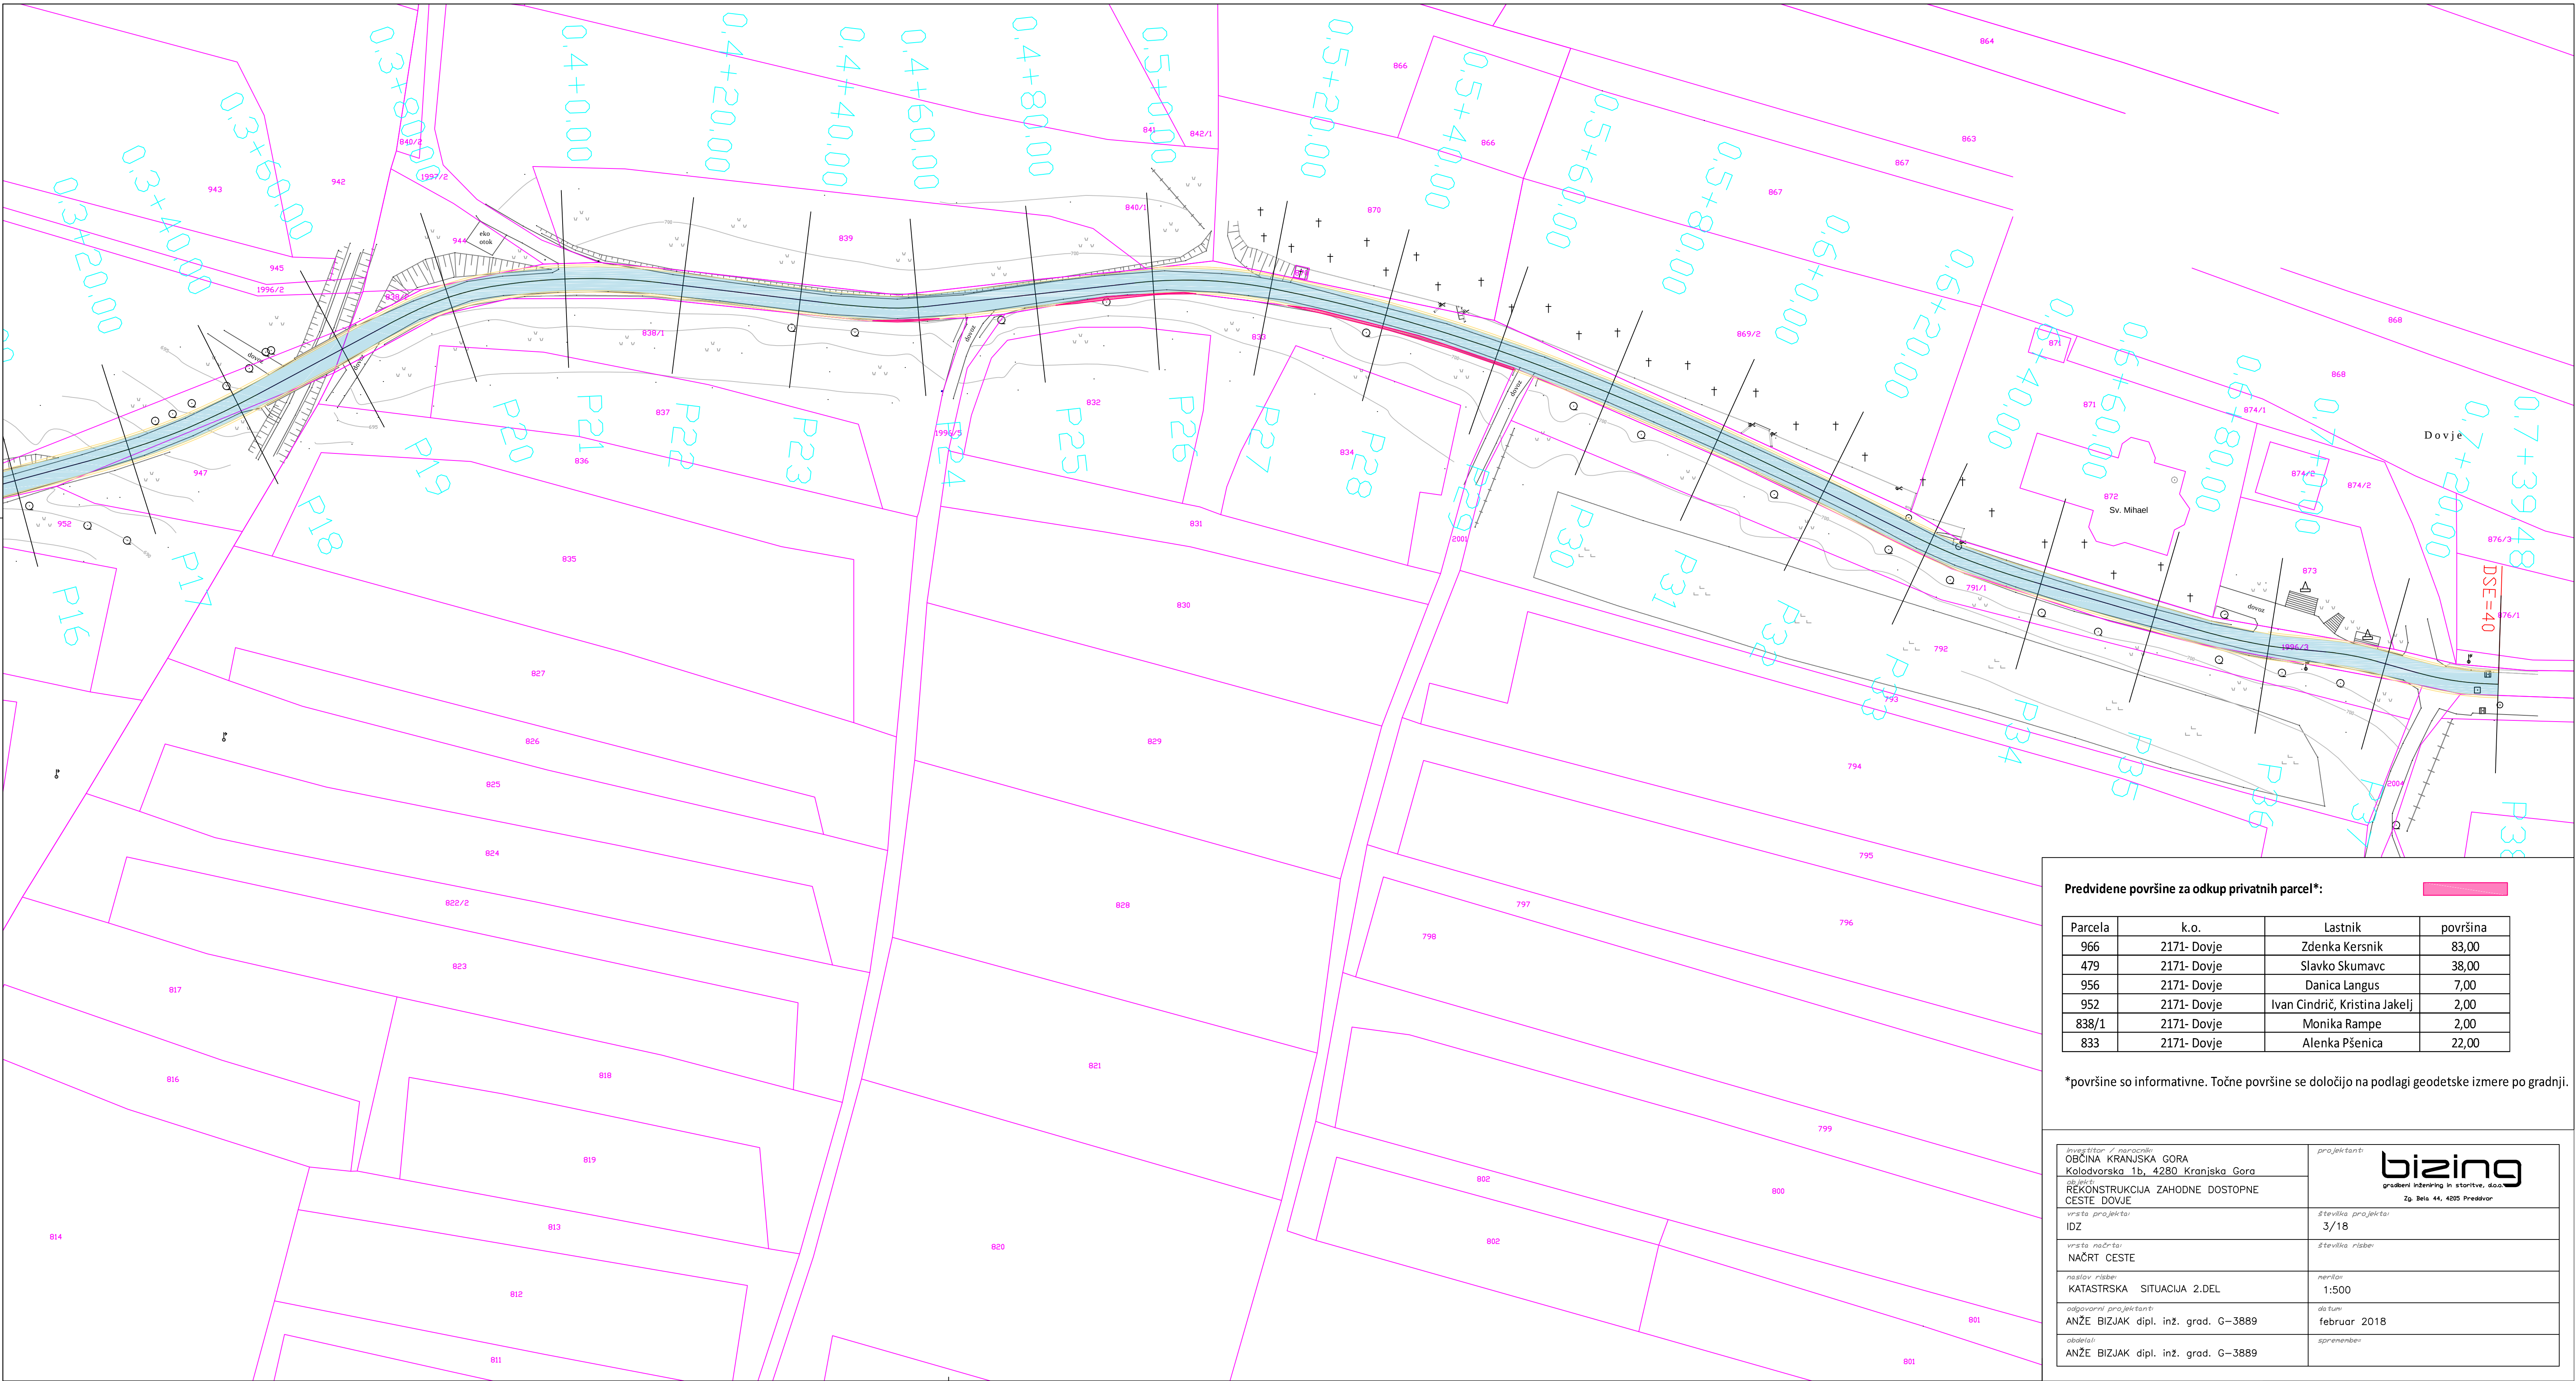


Predvidene površine za odkup privatnih parcel*:


Parcela	k.o.	Lastnik	površina
966	2171- Dovje	Zdenka Kersnik	83,00
479	2171- Dovje	Slavko Skumavc	38,00
956	2171- Dovje	Danica Langus	7,00
952	2171- Dovje	Ivan Cindrič, Kristina Jakelj	2,00
838/1	2171- Dovje	Monika Rampe	2,00
833	2171- Dovje	Alenka Pšenica	22,00

*površine so informativne. Točne površine se določijo na podlagi geodetske izmere po gradnji.


investitor / naročnik OBČINA KRANJSKA GORA Kolodvorska 1b, 4280 Kranjska Gora d.o.o.	projektor bizing gradbeni inženiring in storitve, d.o.o. Za. šolsk. 44, 4220 Preddvor
REKONSTRUKCIJA ZAHODNE DOSTOPNE CESTE DOVJE vrsta projekta	št. lista projekta 3/18
IDZ	št. lista risbe
vrsta risbe NAČRT CESTE	merilo
nastanek risbe KATASTRSKA SITUACIJA 2.DEL	1:500
odgovorni projektant ANŽE BIZJAK dipl. inž. grad. G-3889	datum februar 2018
obdelal ANŽE BIZJAK dipl. inž. grad. G-3889	opombe

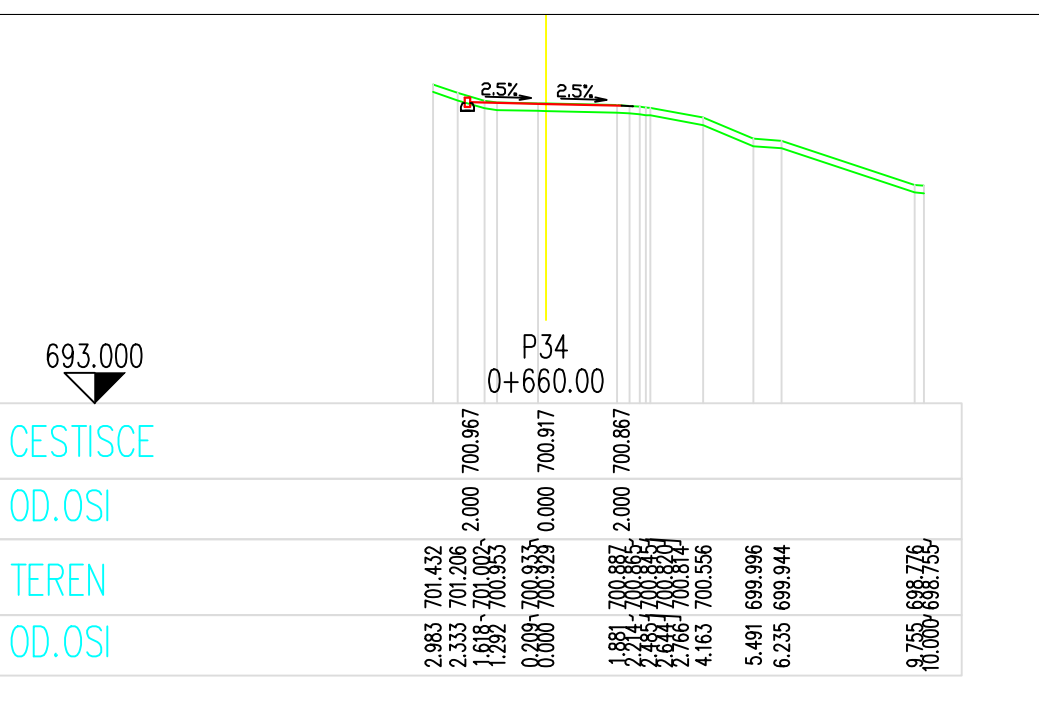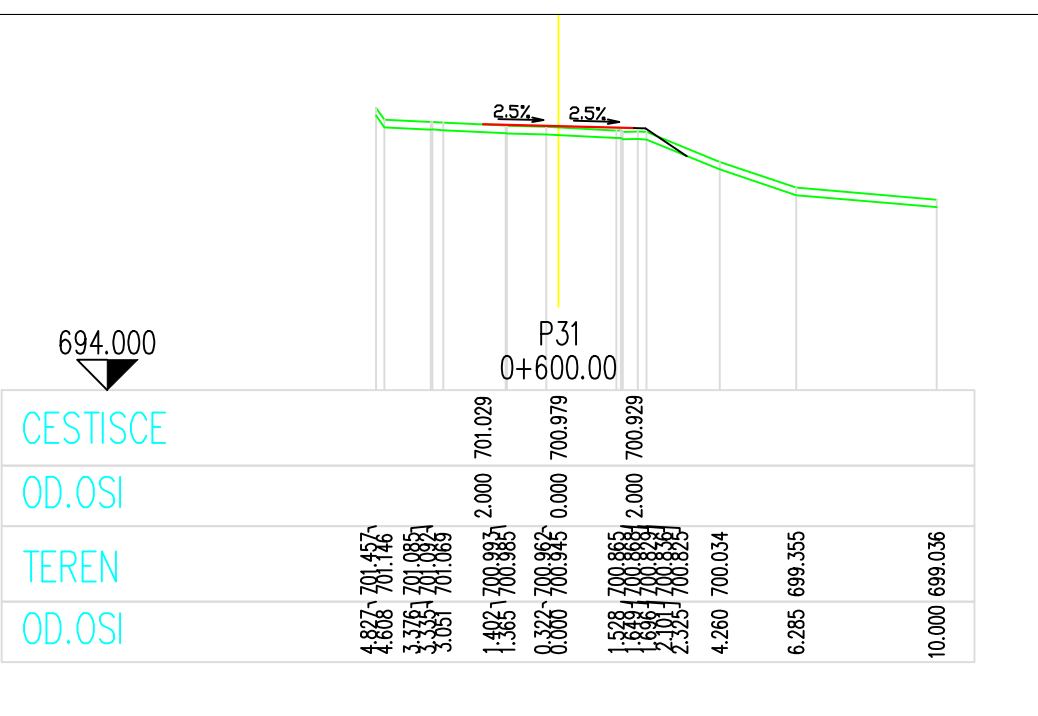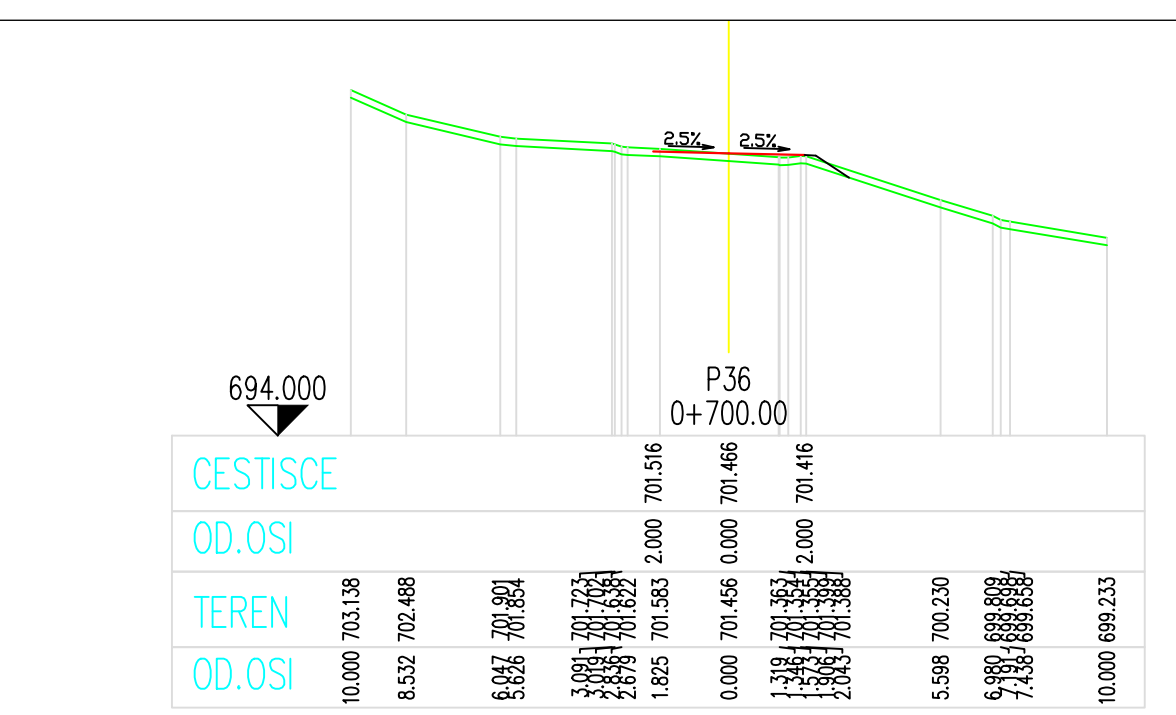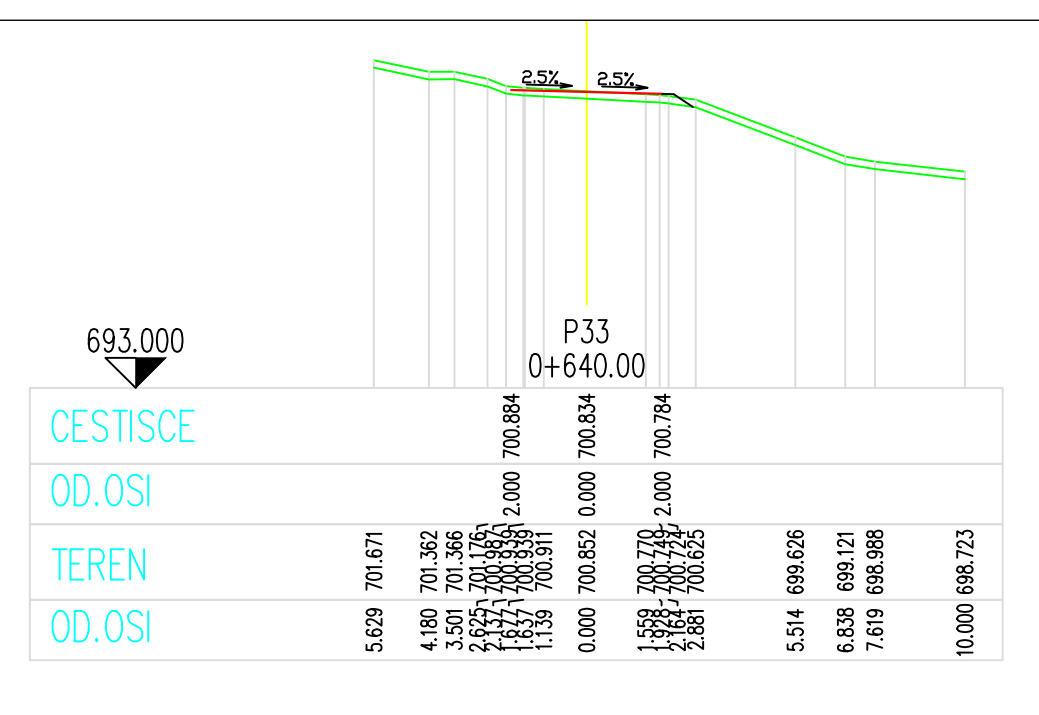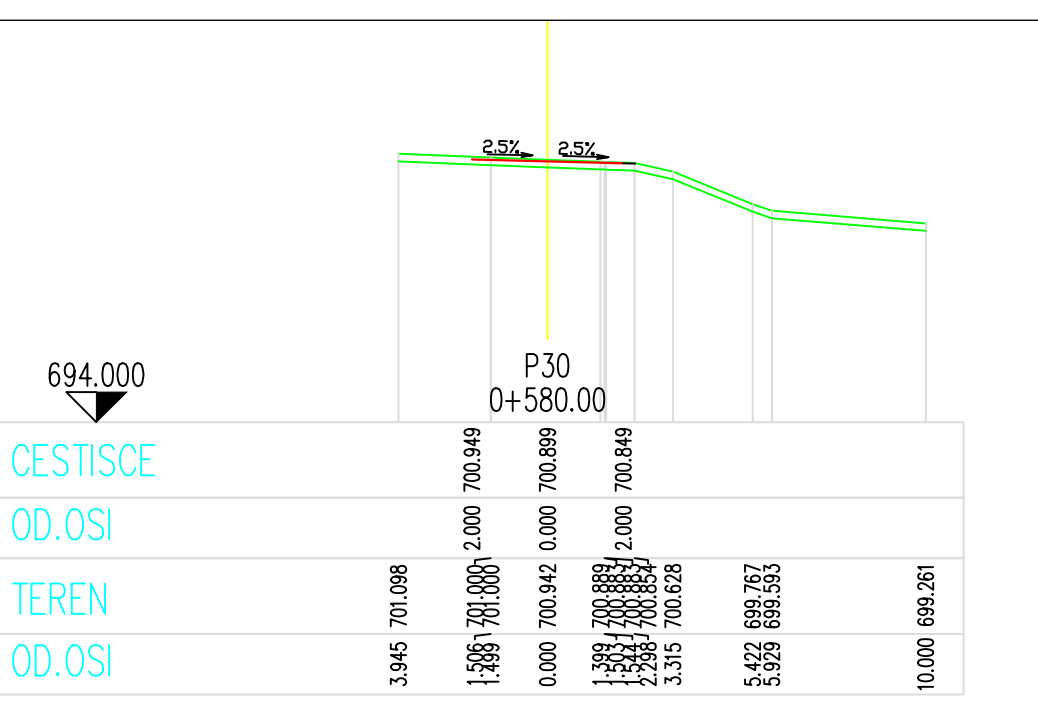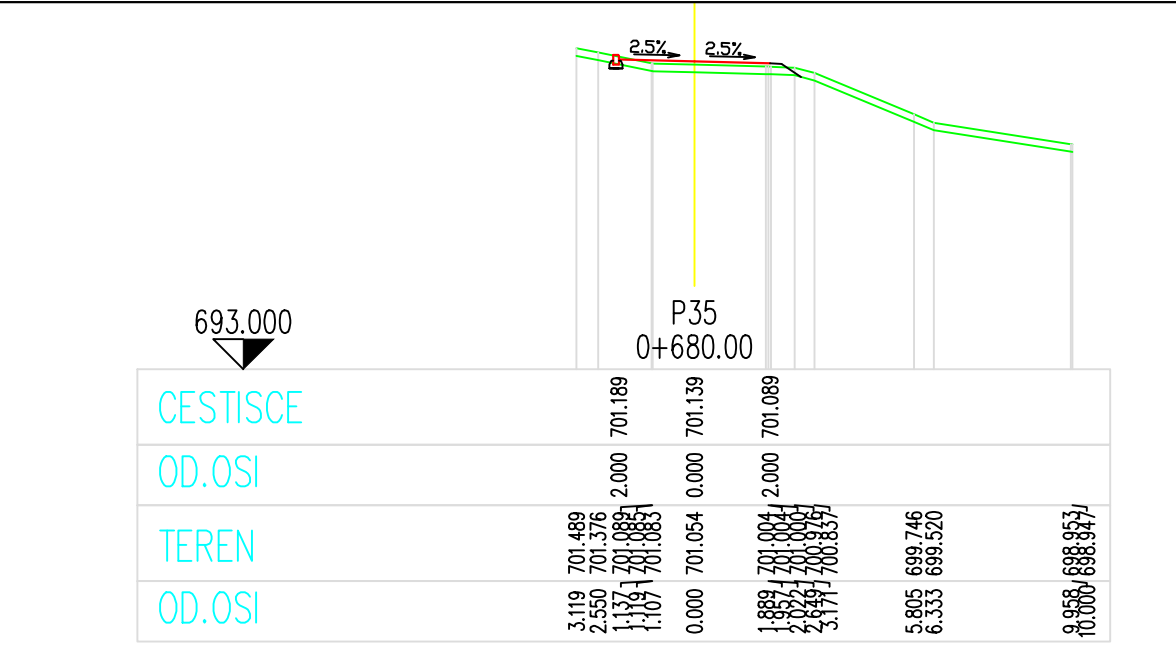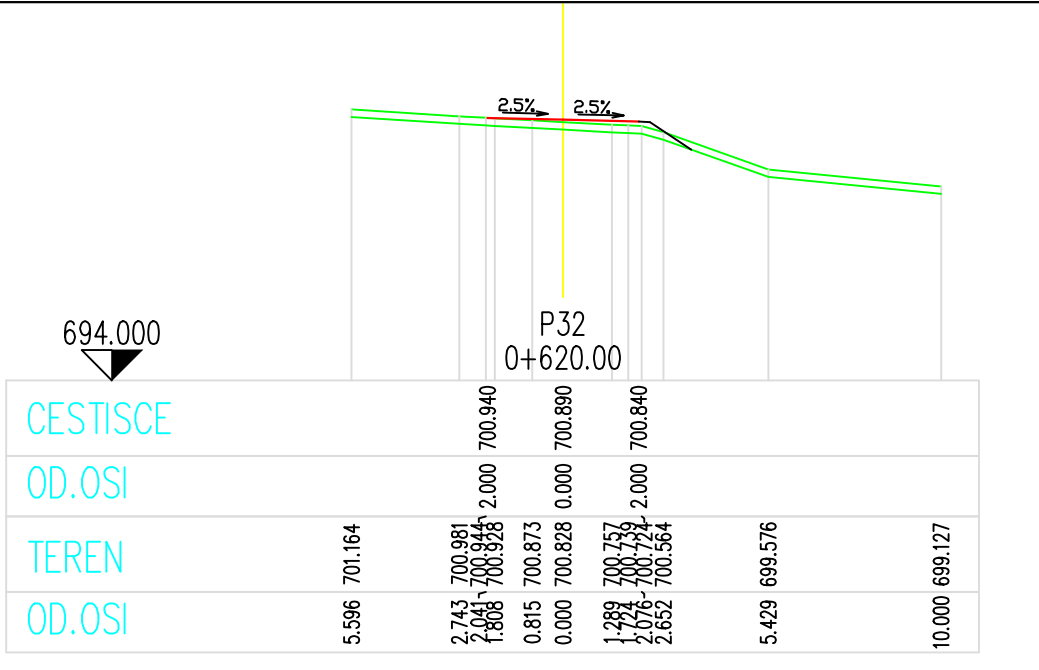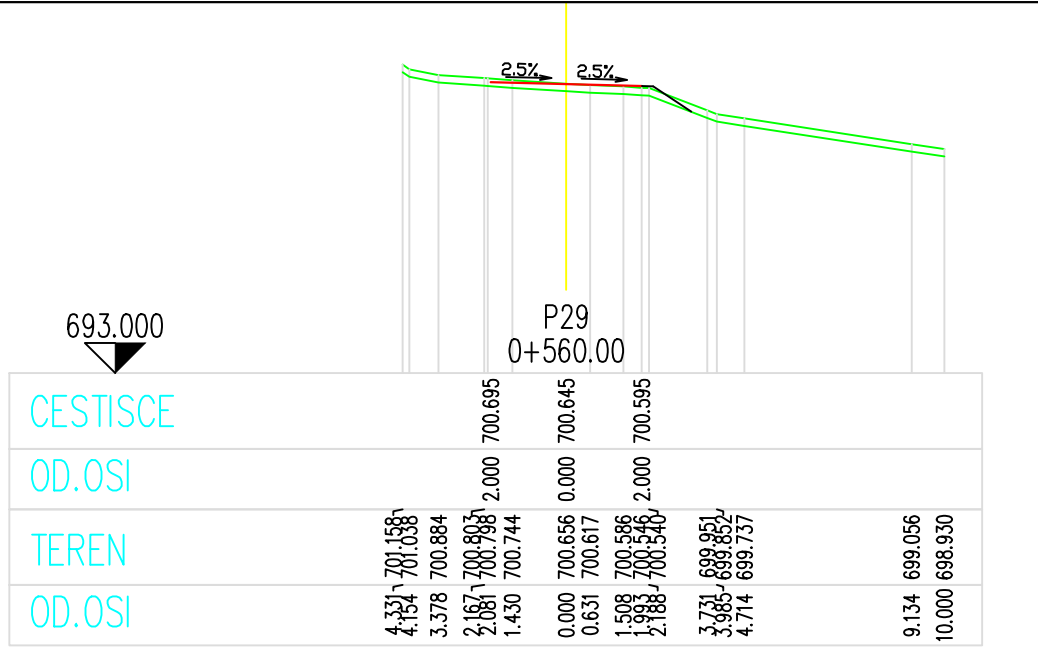

Investitor / naročnik: OBČINA KRANJSKA GORA Kolodvorska 1b, 4280 Kranjska Gora Začetek REKONSTRUKCIJA ZAHODNE DOSTOPNE CESTE DOVJE	projektor: bizing gradbeni inženiring in storitve, d.o.o. Zp. Bela 44, 4205 Predvor
vrsta projekta: IDZ	število projekta: 3/18
vrsta načrta: NAČRT CESTE	število risav:
način risbe: PREČNI PROFILI	merilo: 1:250
odgovorni projektant: ANŽE BIZJAK dipl. inž. grad. G-3889	datum: februar 2018
obdelali: ANŽE BIZJAK dipl. inž. grad. G-3889	spremenben:

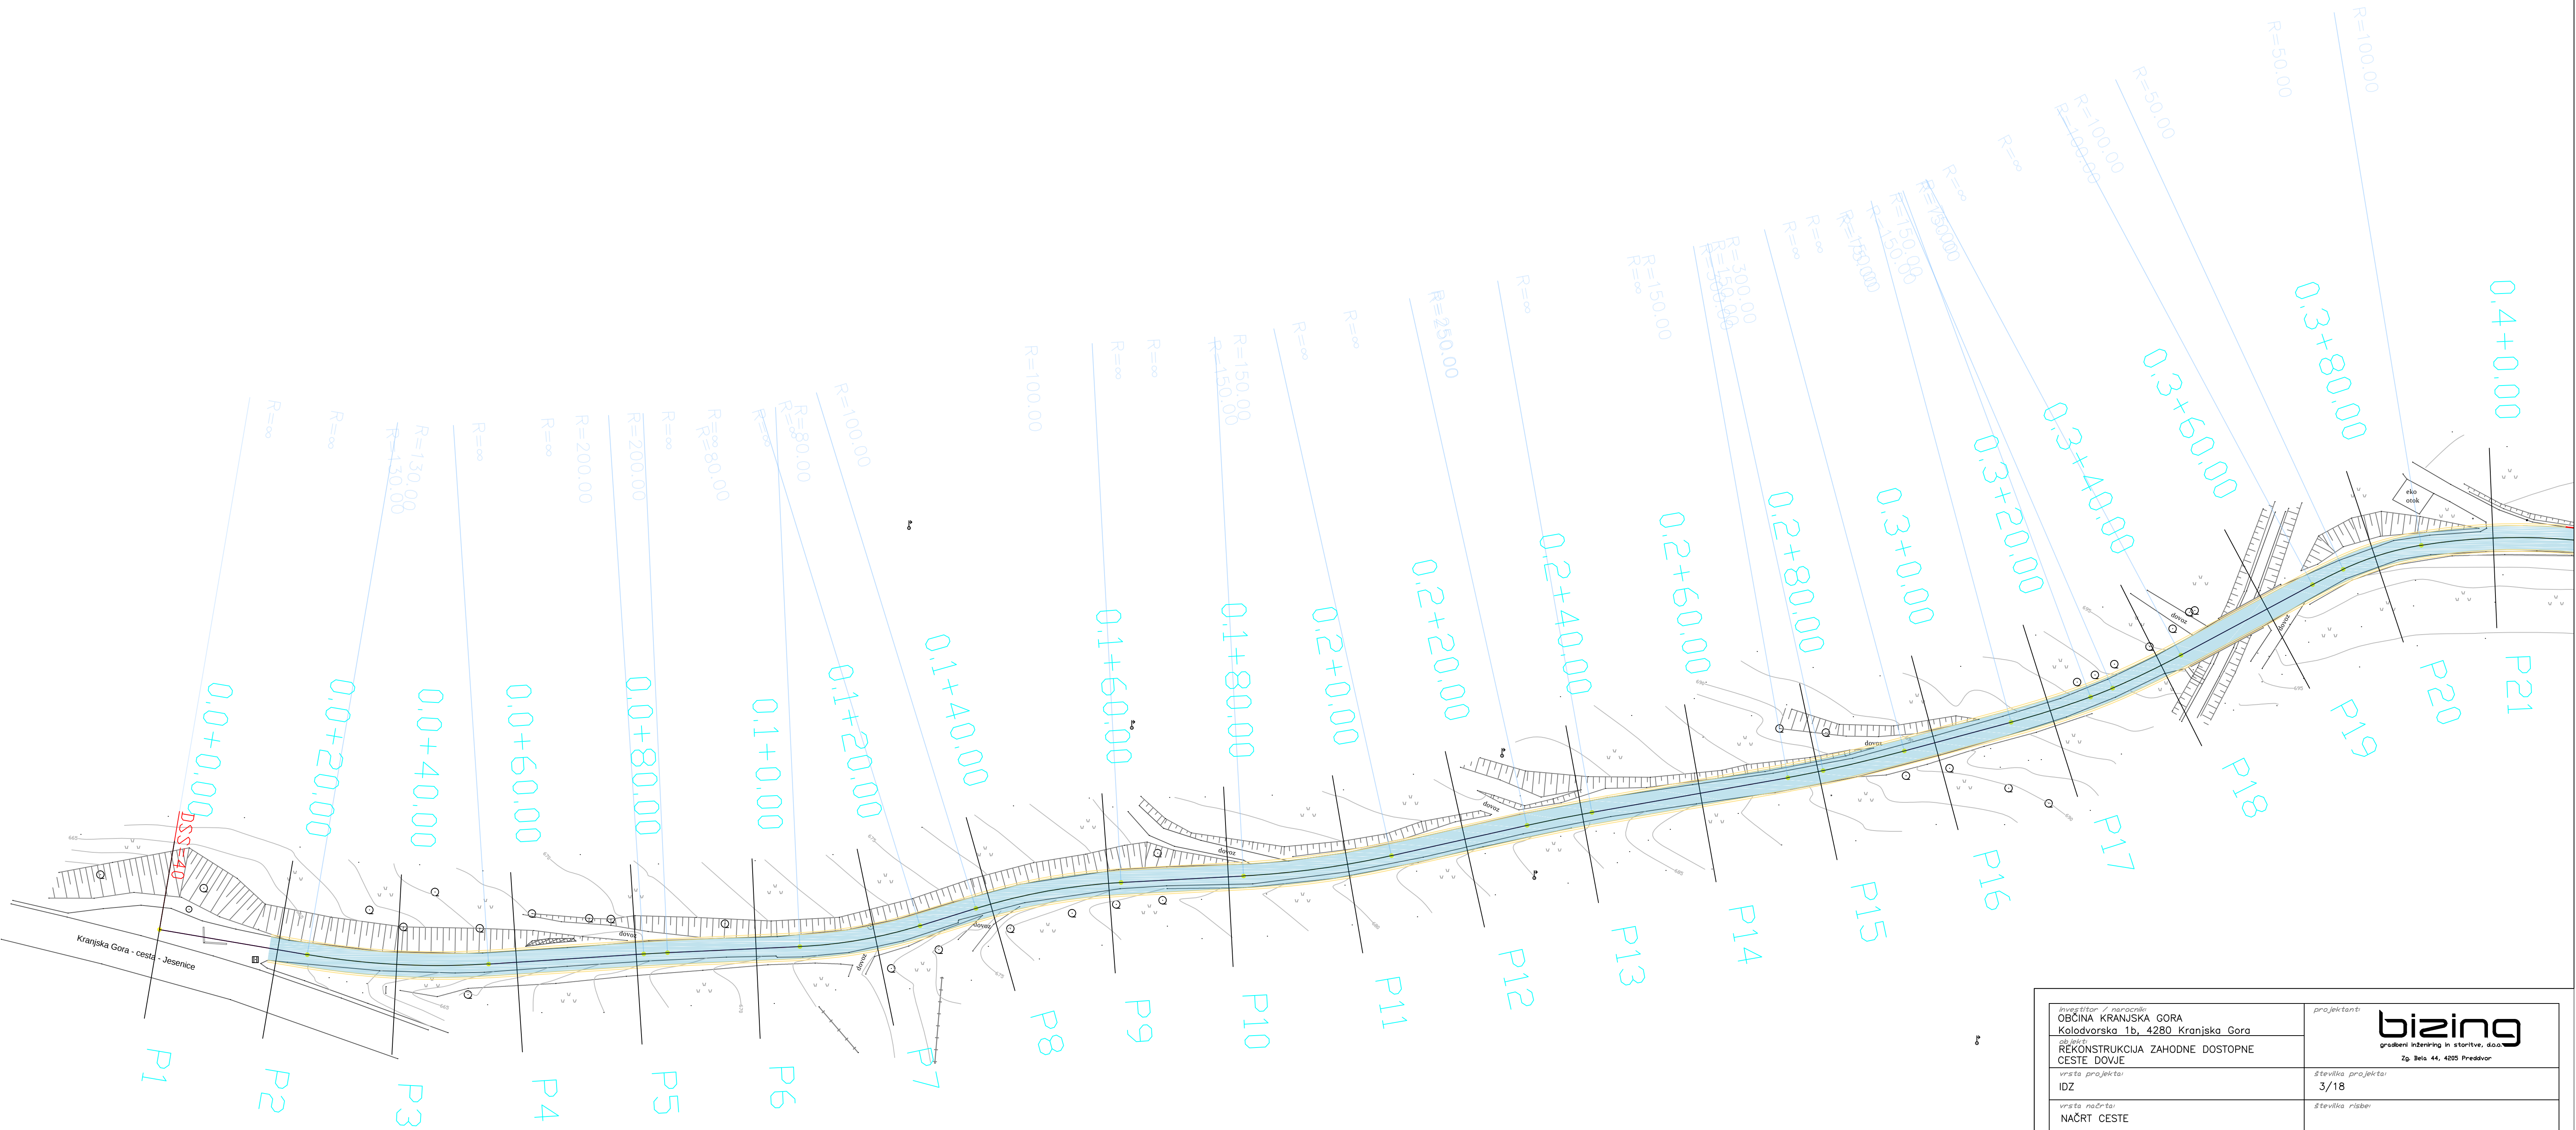

Investitor: Občina Kranjska Gora Kolodvorska 1b, 4280 Kranjska Gora	
Projekt: REKONSTRUKCIJA ZAHODNE DOSTOPNE CESTE DOVJE	
IDZ	3/18
vrsta načrta	stavbna risba
naslov risbe	stavbna risba
GRADBENA SITUACIJA 1.DEL	1:500
odgovorni projektant	februar 2018
ANŽE BIZJAK dipl. inž. grad. G-3889	odobreno
ANŽE BIZJAK dipl. inž. grad. G-3889	odobreno

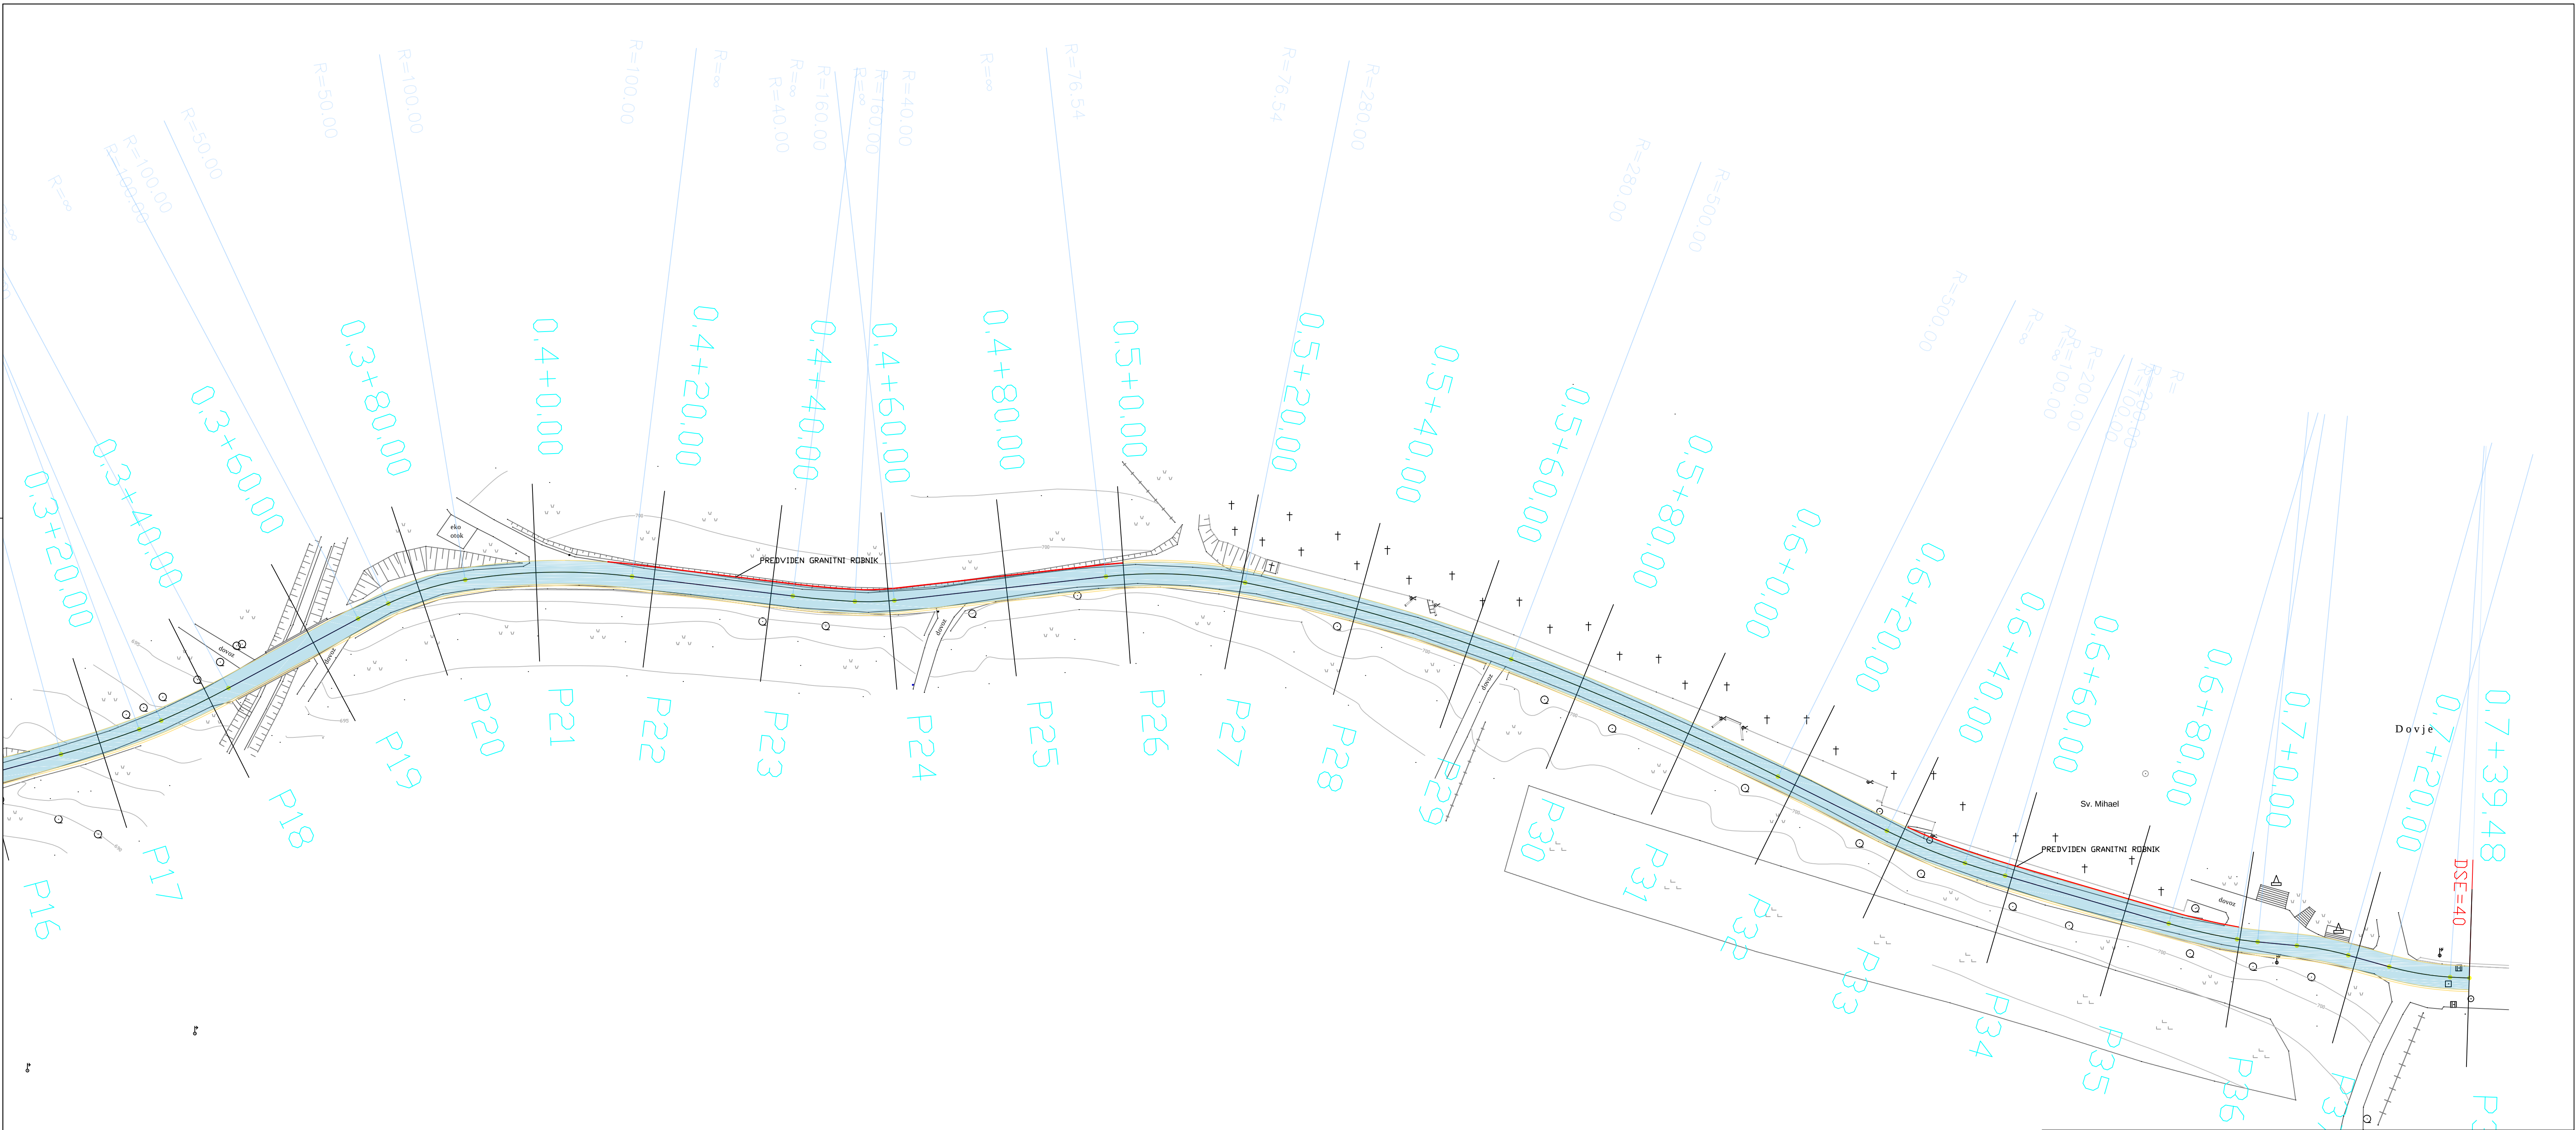

Investitor: Občina Kranjska Gora Kolodvorska 1b, 4280 Kranjska Gora		projektant:	bizing gradbeni inženiring in storitve, d.o.o. Lp. Bež. 44, 4250 Preddvor
REKONSTRUKCIJA ZAHODNE DOSTOPNE CESTE DOVJE		Številka projekta:	
IDZ	3/18	Številka risbe:	
vrsta risbe:	NAČRT CESTE	Številka risbe:	
naslov risbe:	GRADBENA SITUACIJA 2.DEL	merilo:	1:500
odgovorni projektant:	ANŽE BIZJAK dipl. inž. grad. G-3889	datum:	februar 2018
obdelal:	ANŽE BIZJAK dipl. inž. grad. G-3889	opremljenost:	